


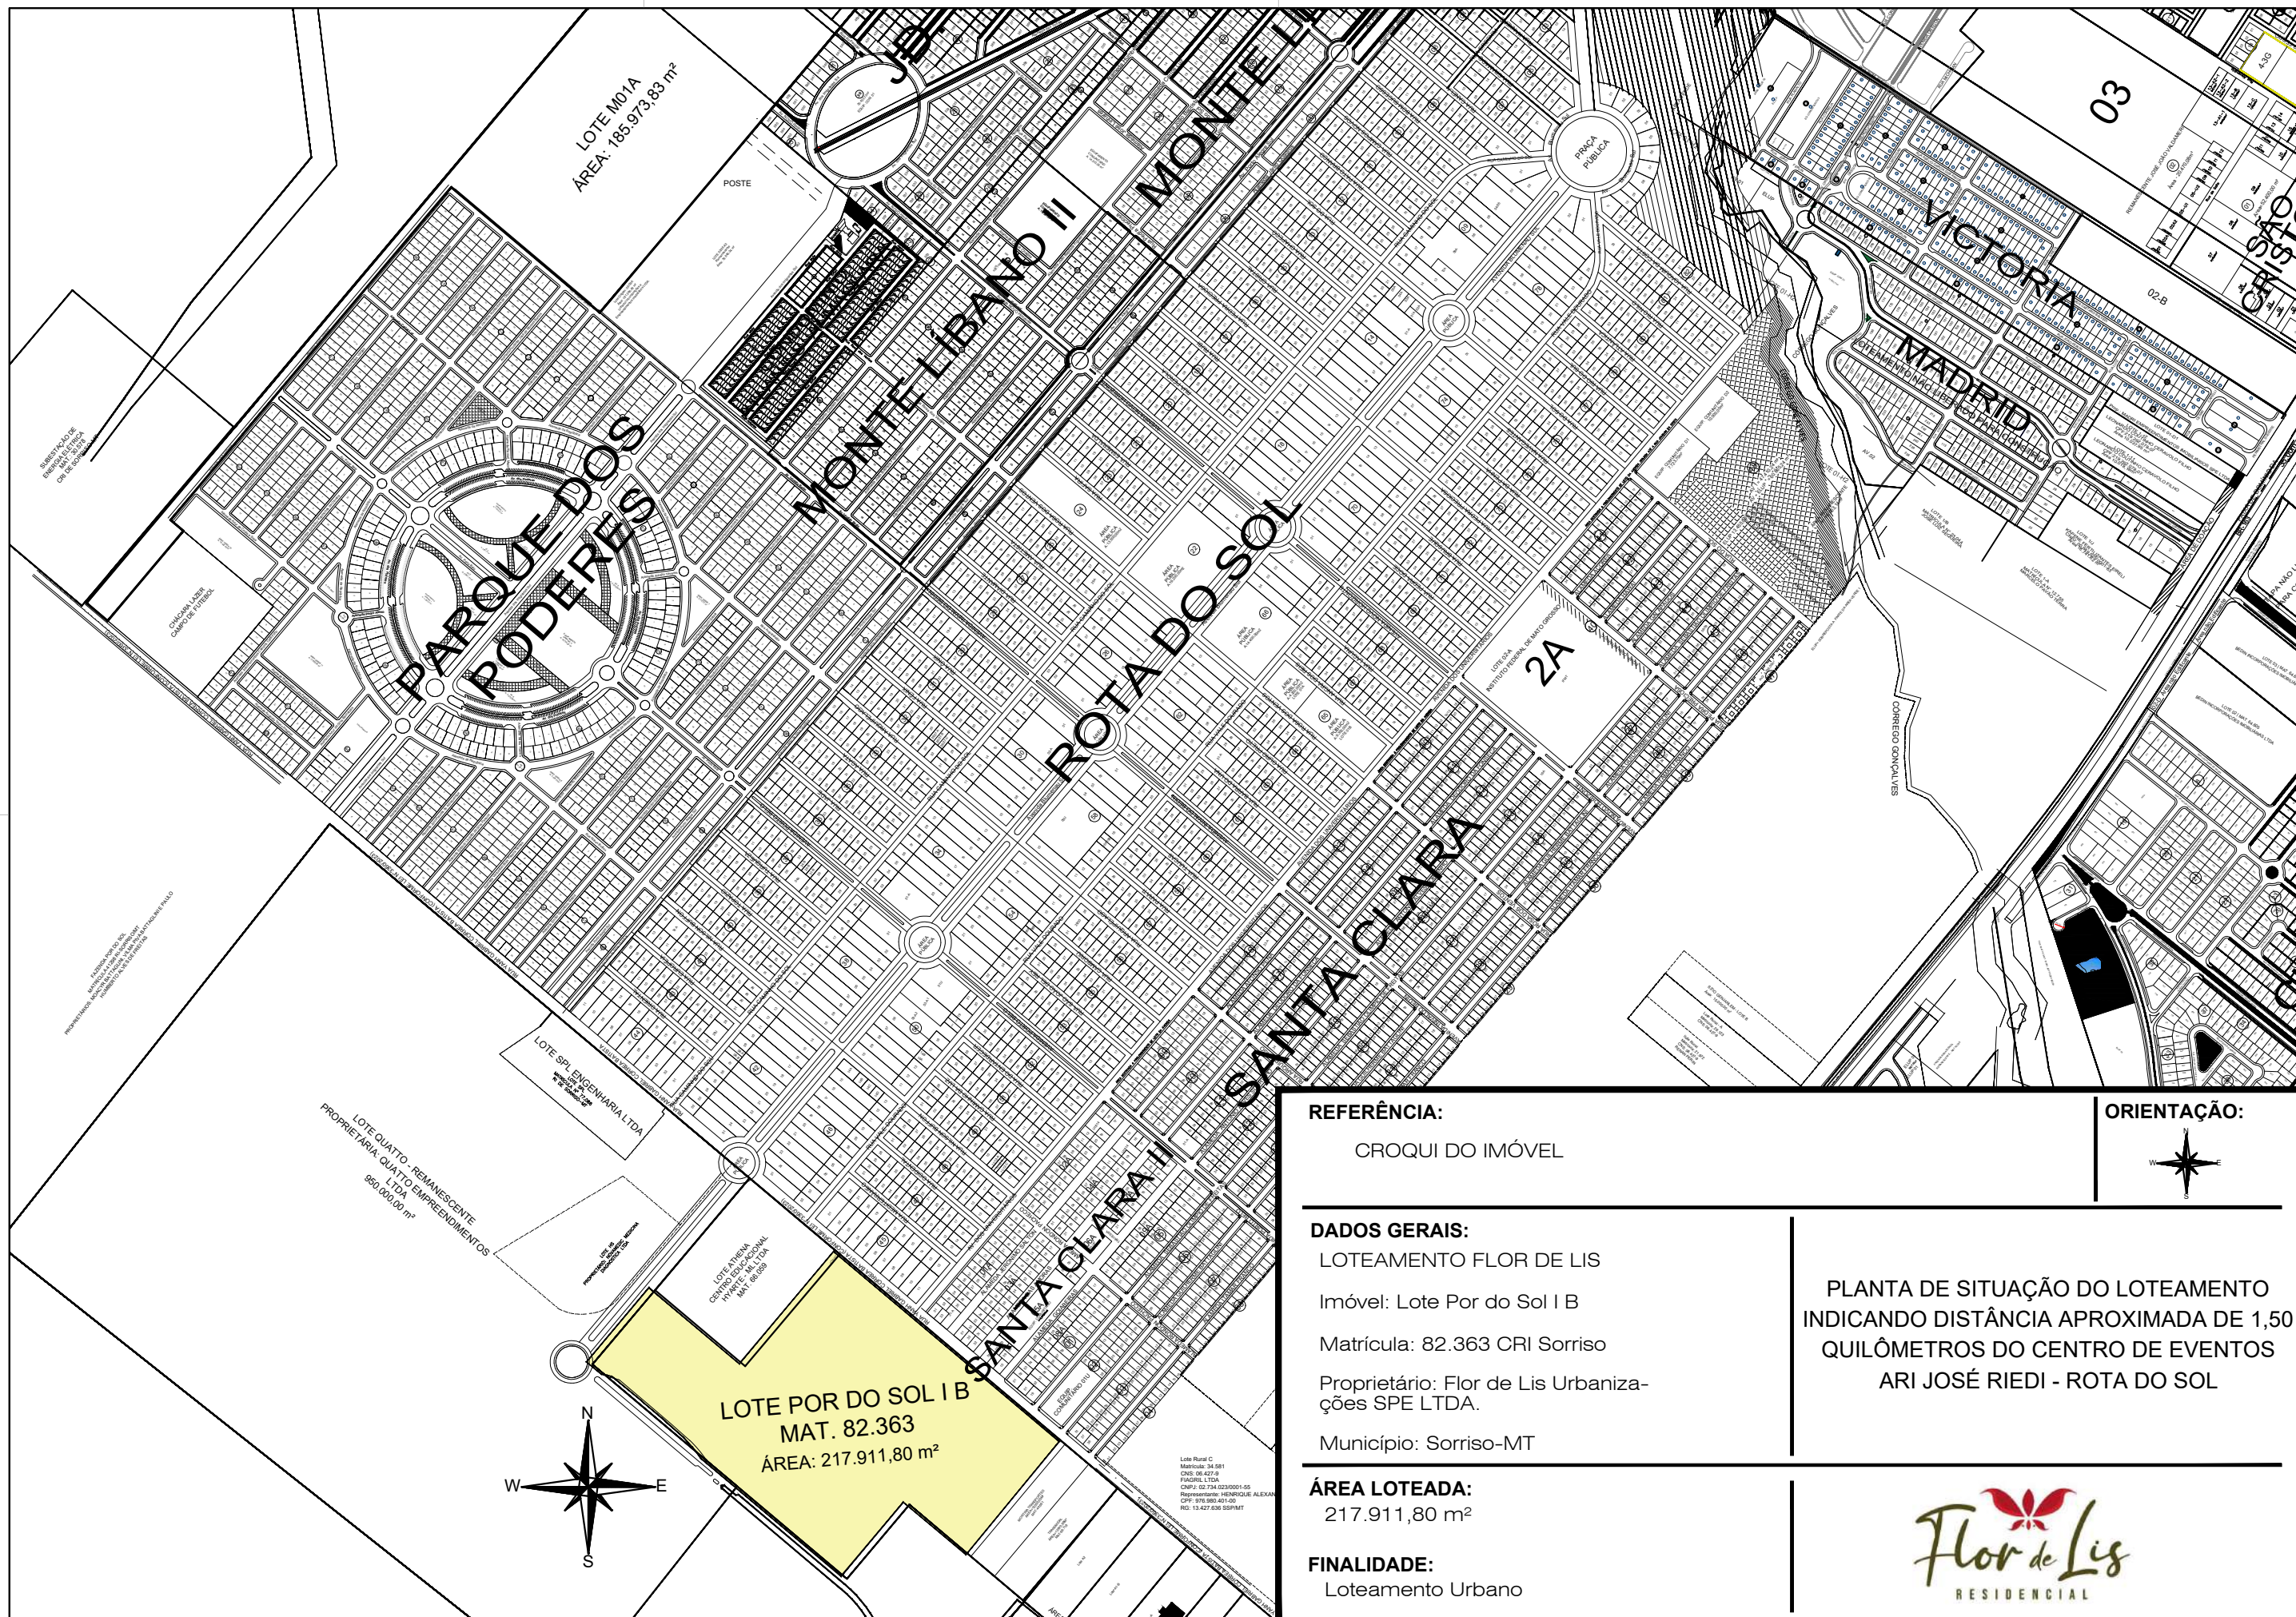

REFERÊNCIA:

CROQUI DO IMÓVEL

ORIENTAÇÃO:



DADOS GERAIS:

LOTEAMENTO FLOR DE LIS

Imóvel: Lote Por do Sol I B

Matrícula: 82.363 CRI Sorriso

Proprietário: Flor de Lis Urbaniza-
ções SPE LTDA.

Município: Sorriso-MT

PLANTA DE SITUAÇÃO DO LOTEAMENTO
INDICANDO DISTÂNCIA APROXIMADA DE 1,50
QUILÔMETROS DO CENTRO DE EVENTOS
ARI JOSÉ RIEDI - ROTA DO SOL

ÁREA LOTEADA:

217.911,80 m²

FINALIDADE:

Loteamento Urbano

Flor de Lis
RESIDENCIAL